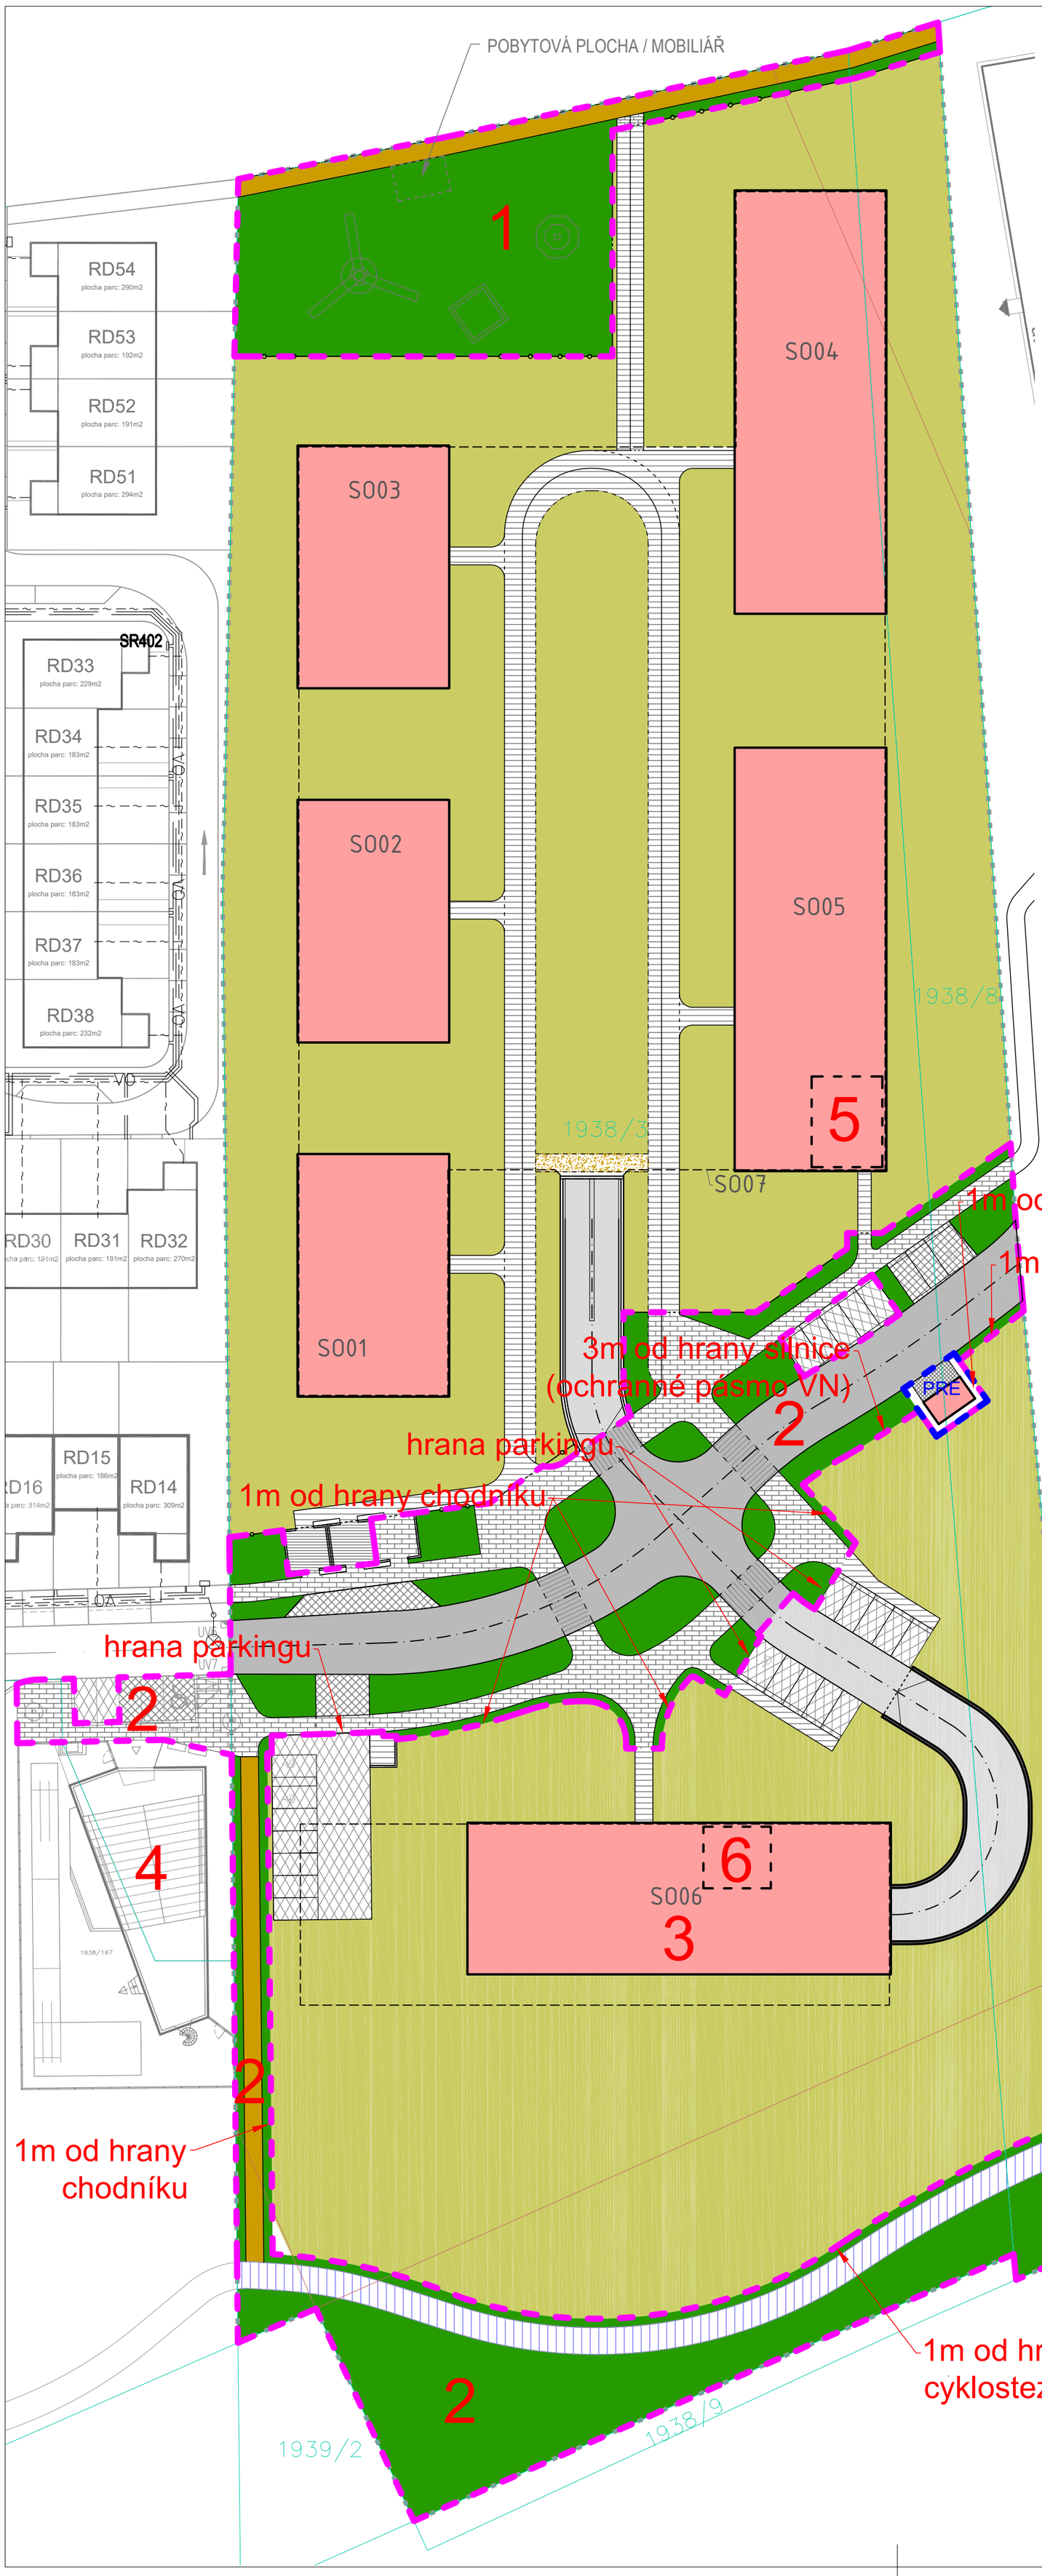

LEGENDA

ROZHRANÍ ODDĚLOVANÝCH PLOCH

Dělení ploch	plocha / výměra [m2]		
	1	2	Σ
VEŘEJNÉ			
zpevněné plochy pojížděné - silnice	0,0	837,6	**837,6**
zpevněné plochy dlážděné - pojížděné (parkovací stání, záliv pro popelářské vozy atp.)	0,0	157,1	**157,1**
parkovací stání (počet - ks)	*0*	*6*	**6**
zpevněné plochy dlážděné - pochozí = chodníky (vč. vegetační plochy stromů v dlažbě)	3,7	777,1	**780,8**
pěší stezky - mlatové chodníky	160,7	113,3	**274,0**
zatravněné plochy	973,9	1847,1	**2821,0**
cyklostezka	0,0	307,7	**307,7**
Σ	**1138,3**	**4039,9**	**5178,2**
SOUKROMÉ			
zastavěné plochy (nadzemní patra) SO01-SO06, trafostanice, opěrné zdi			
zpevněné plochy soukromé - silnice			
zpevněné plochy soukromé - dlážděné chodníky			
zpevněné plochy soukromé- mlatové chodníky			
parkovací stání na povrchu - návštěvnická - soukromá (vč. vegetační plochy stromů v dlažbě)			
zeleň areálová (soukromá)			

0 10 30 50

S

±0.000 = 277,5 m n.m. (Bpv.)

AKCE:

KBELIČKY II

INVESTOR:
NATUM Beta s.r.o.
Zubatého 11/470
150 00 Praha 5

REVIZE: 16.4.2024

GENERÁLNÍ PROJEKTANT:
PEŠÁKARCHITEKTI
Krupská 1750/10, 100 00 Praha 10
Ing.arch. Michal Pešák
mail: michal@pesakarchitekti.cz, tel.: 739 540 768

PARÉ Č.:

PROJEKTANT ČÁSTI:
PEŠÁKARCHITEKTI, Krupská 1750/10, 100 00 Praha 10
Ing.arch. Michal Pešák
mail: michal@pesakarchitekti.cz, tel.: 739 540 768
Ing. Filip Kment
mail: filip@pesakarchitekti.cz, tel.: 739 021 028

STUPEŇ PD: Projektová dokumentace pro územní řízení (DUR)

DATUM: 07 - 2023

ČÁST: C SITUAČNÍ VÝKRESY

MĚŘÍTKO: 1:500

VÝKRES: SITUAČNÍ VÝKRES - ODDĚLOVANÉ PLOCHY

VÝKRES Č.: C.6